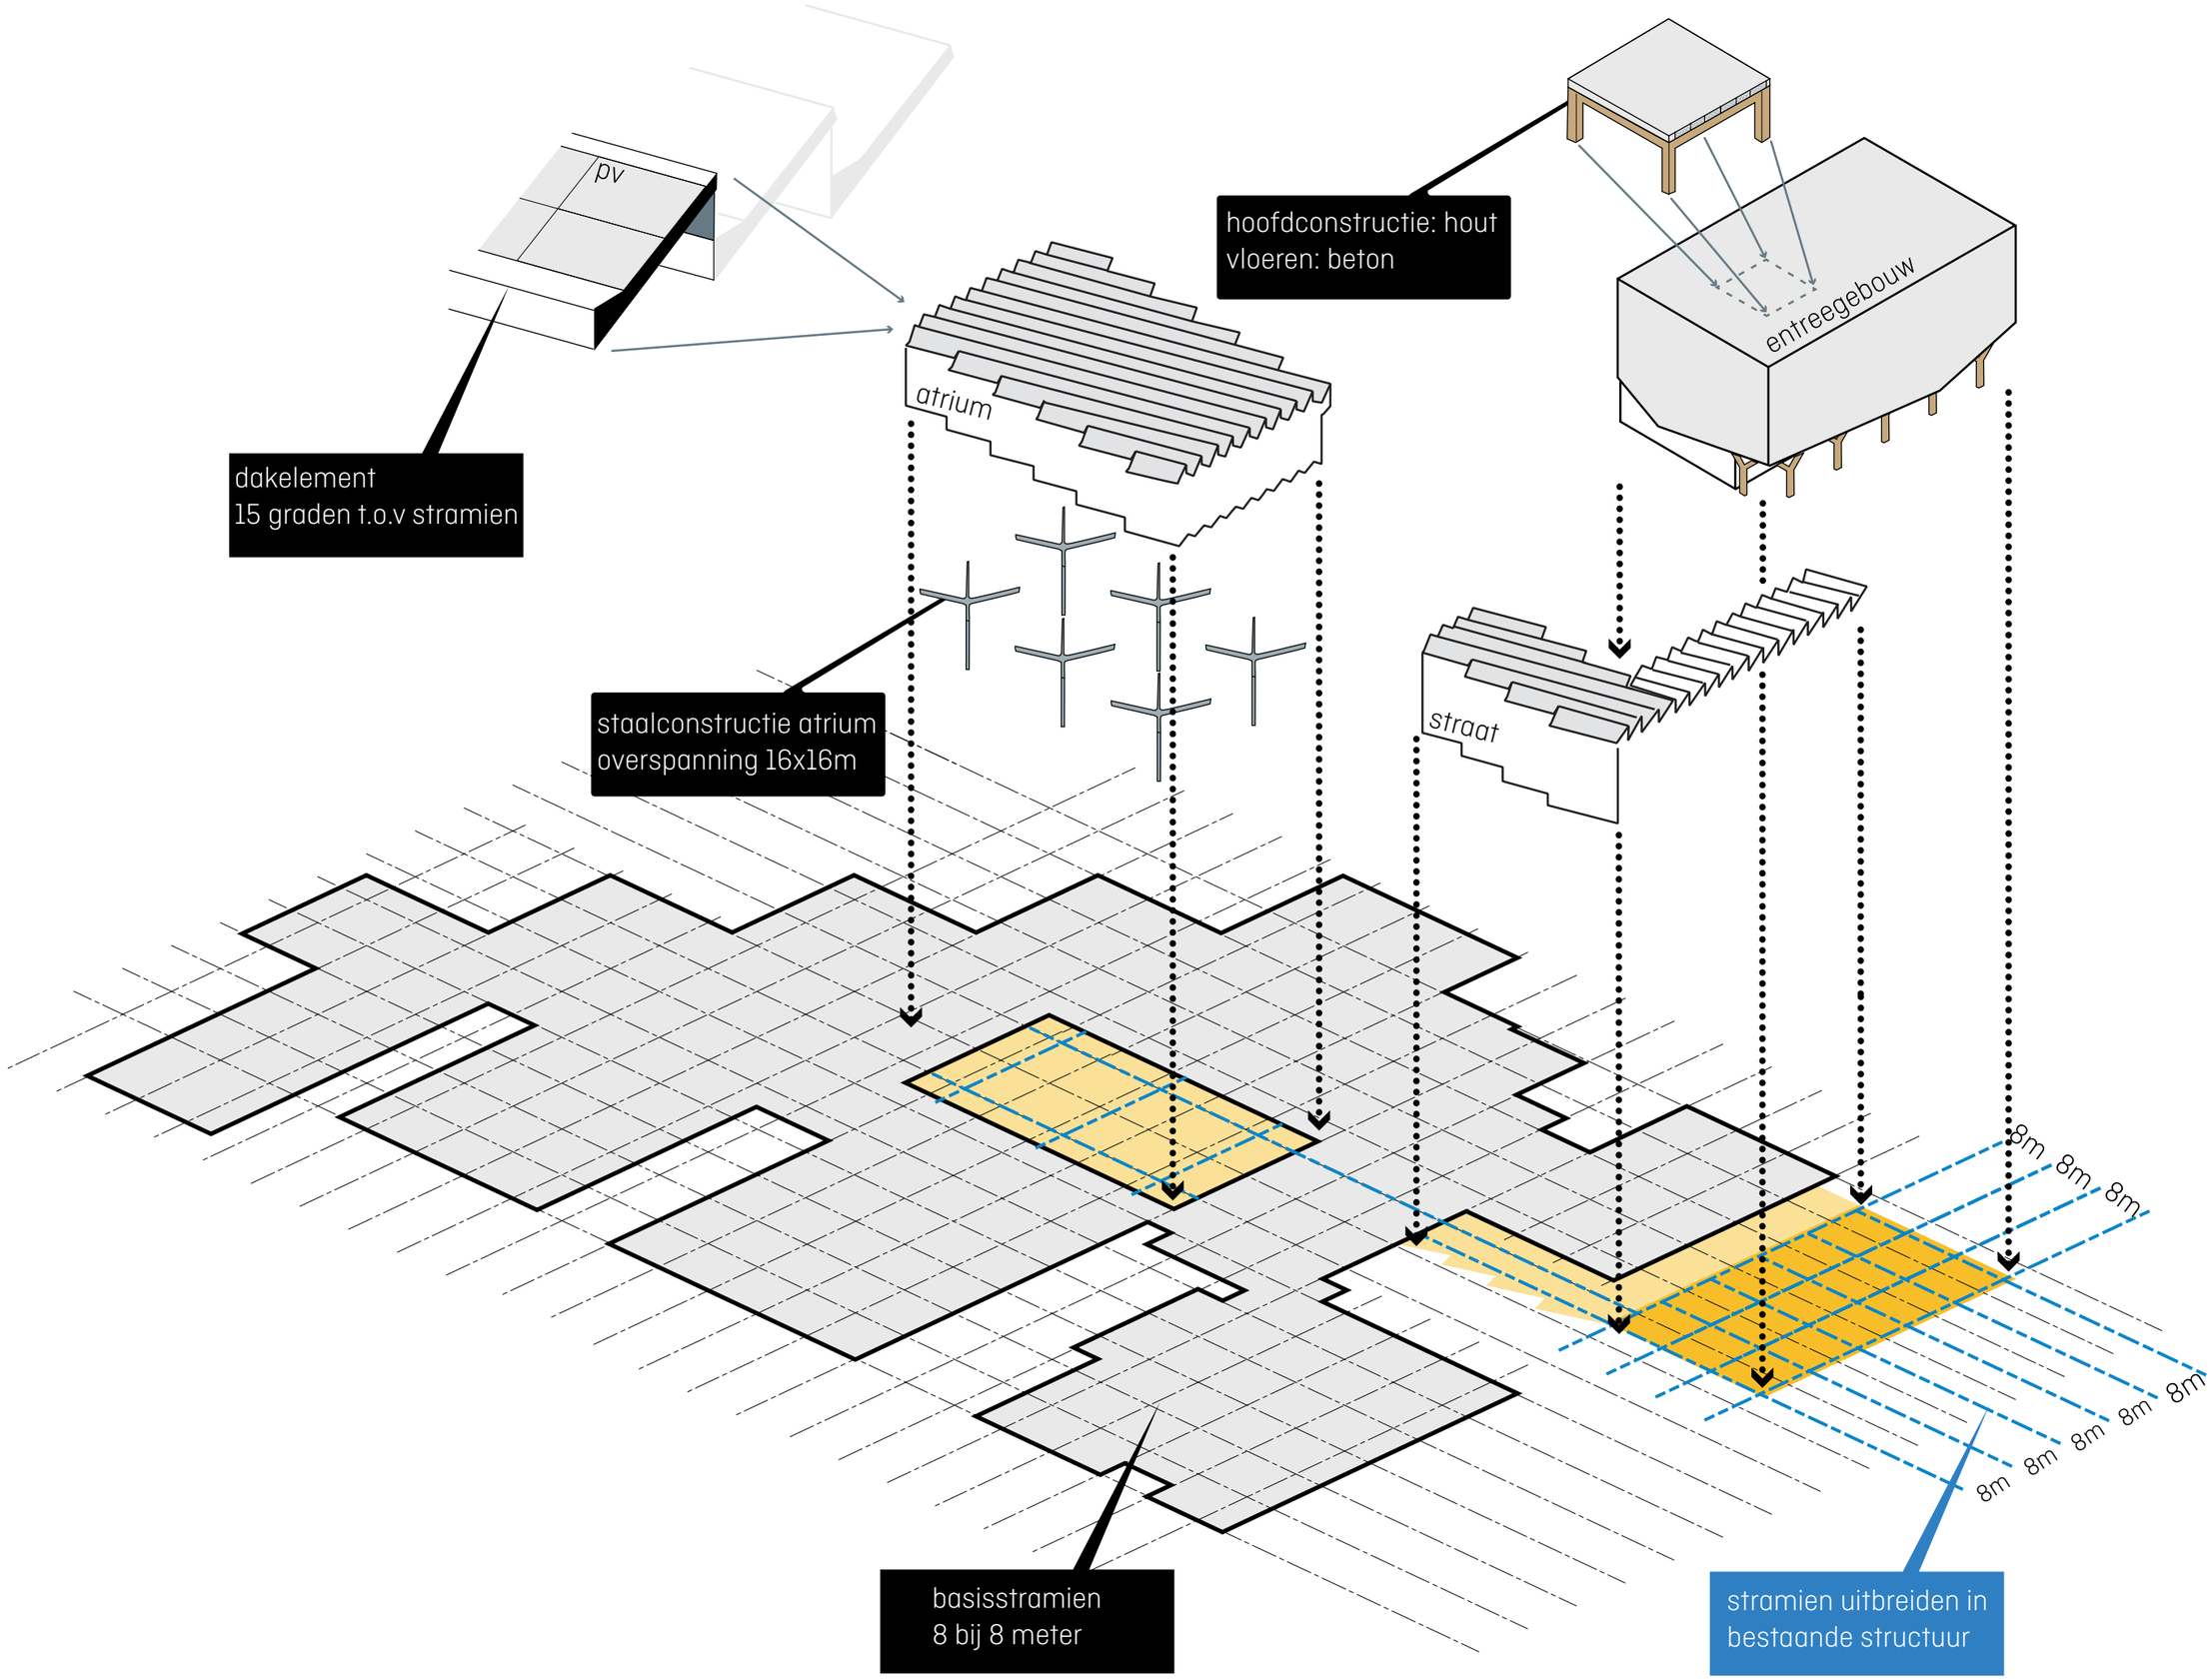
pv
dakelement
15 graden t.o.v stramien
atrium
hoofdconstructie: hout
vloeren: beton
entreegebouw
staalconstructie atrium
overspanning 16x16m
straat
8m
8m
8m
8m
8m
8m
8m
8m
basisstramien
8 bij 8 meter
stramien uitbreiden in
bestaande structuur